

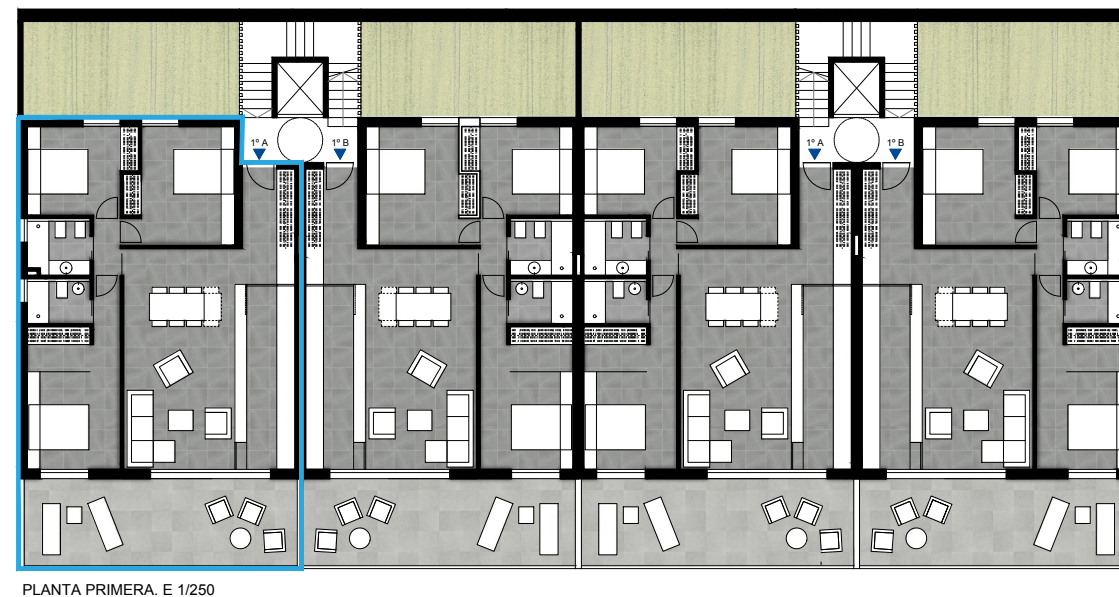
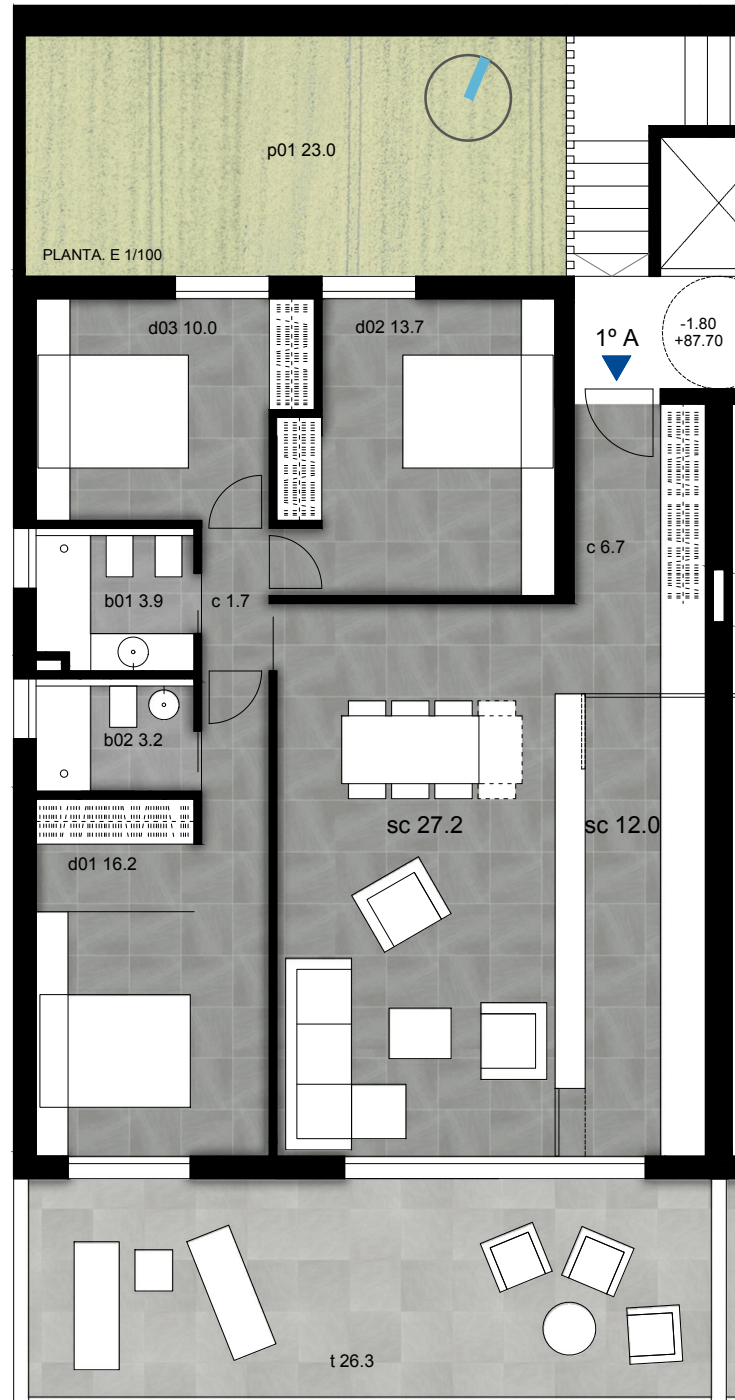


VIVIENDAS TIPO A- VIVIENDA 1


Superficie útil vivienda	94.6 m ²
Superficie útil terraza	26.3 m ²
Superficie útil patio	23.0 m ²
Superficie construida vivienda Sin zona común	109.6 m ²
Superficie construida vivienda Con zona común	122.15 m ²
Superficie parcela Suelo	2414 m ²

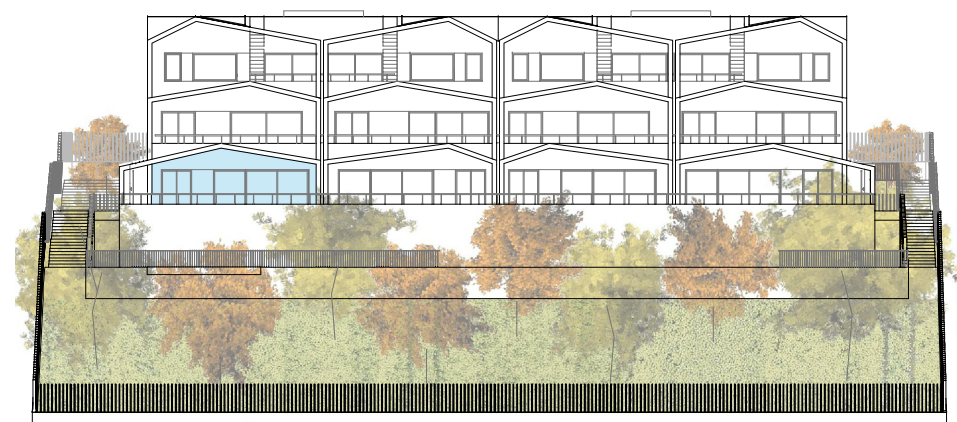

PLANTA PRIMERA. E 1/250


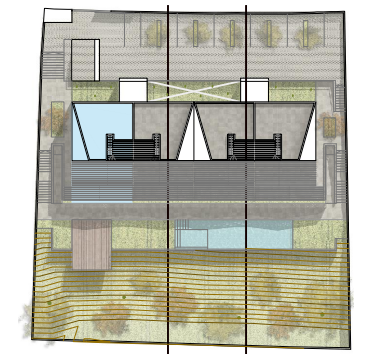


ALZADO SUR. E 1/400

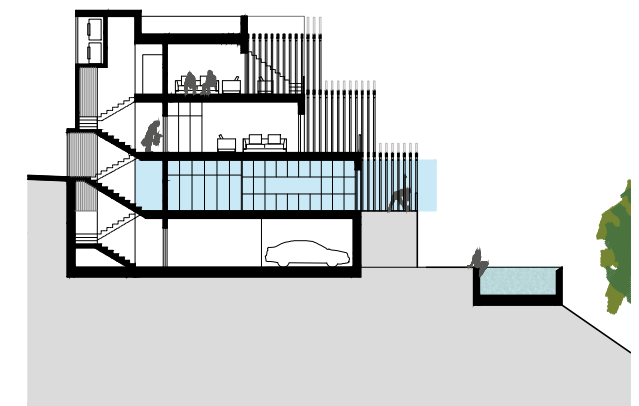


SECCIÓN. E 1/400

Documento redactado en base al anteproyecto de la promoción, su validez queda sujeta a los órganos de gobierno de la cooperativa de viviendas. Promoción en fase de proyecto de construcción. Documento informativo sin valor contractual, sujeto a modificaciones por imposiciones de la cooperativa, la administración y/o la dirección facultativa de las obras. El presente documento no se considera una oferta de venta, sino de incorporación a una actividad empresarial de construcción de viviendas cuyos resultados económicos se imputarán a los socios de la cooperativa.

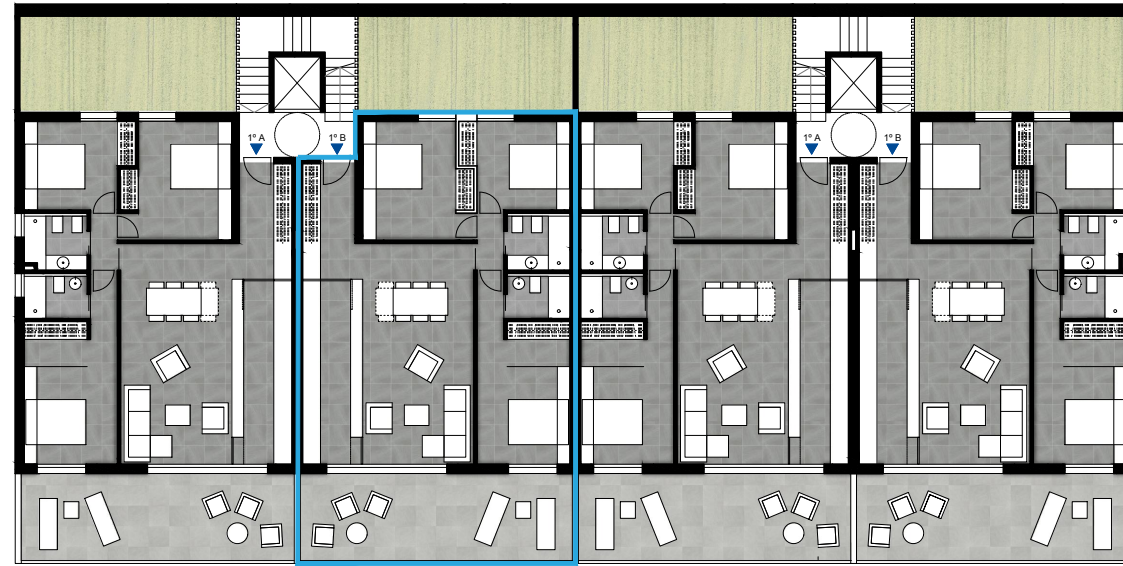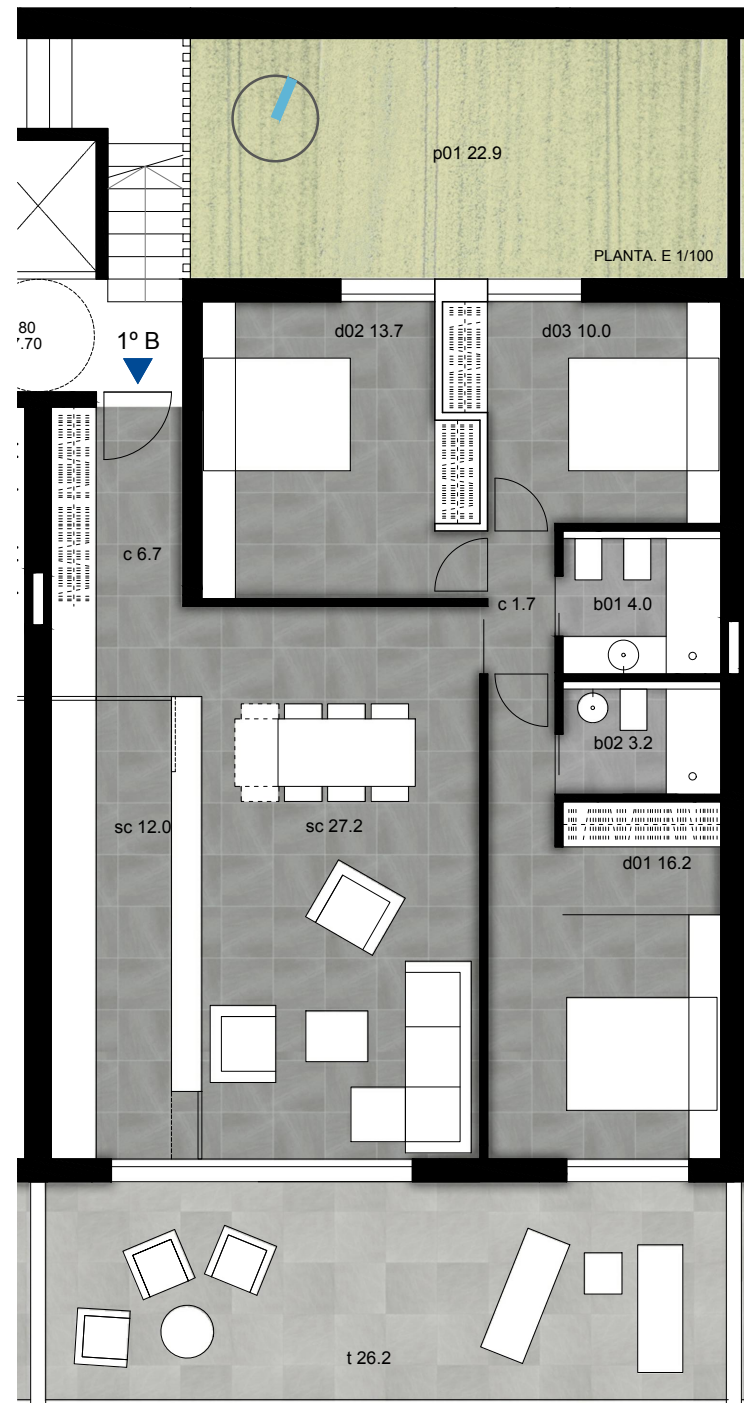


PLANTA PRIMERA. E 1/250


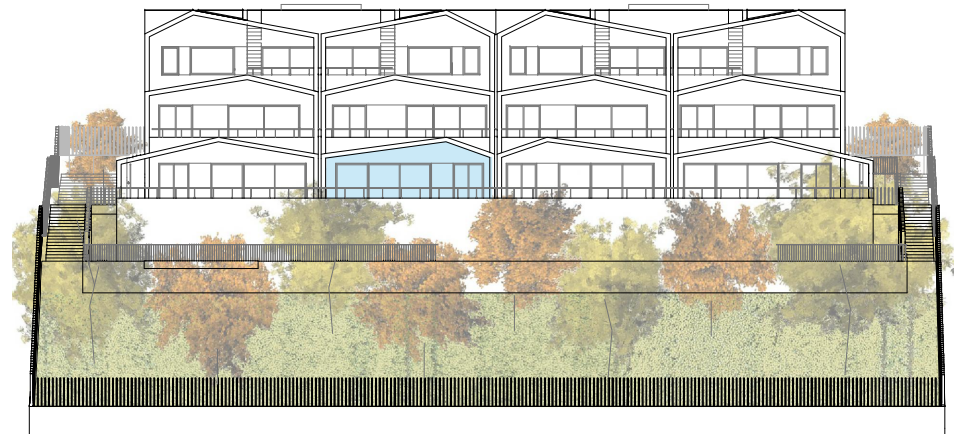


ALZADO SUR. E 1/400


VIVIENDAS TIPO A1 - VIVIENDA 2

Superficie útil vivienda	94.70 m ²
Superficie útil terraza	26.20 m ²
Superficie útil patio	22.90 m ²
Superficie construida vivienda Sin zona común	108.15 m ²
Superficie construida vivienda Con zona común	120.53 m ²
Superficie parcela Suelo	2414 m ²

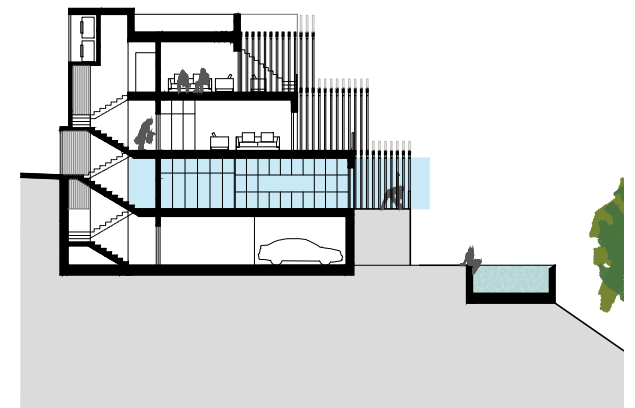

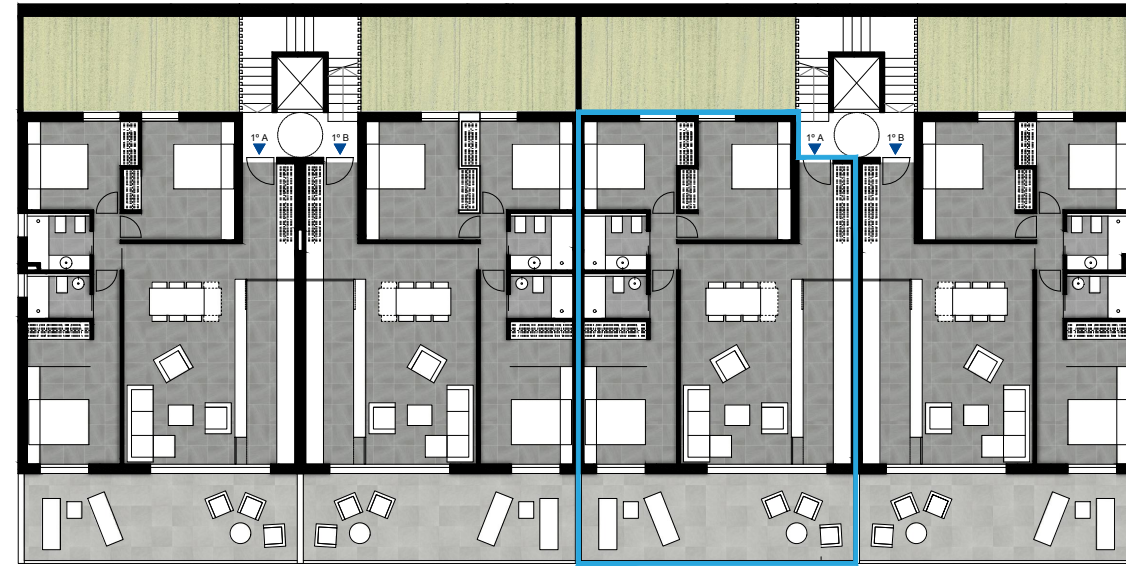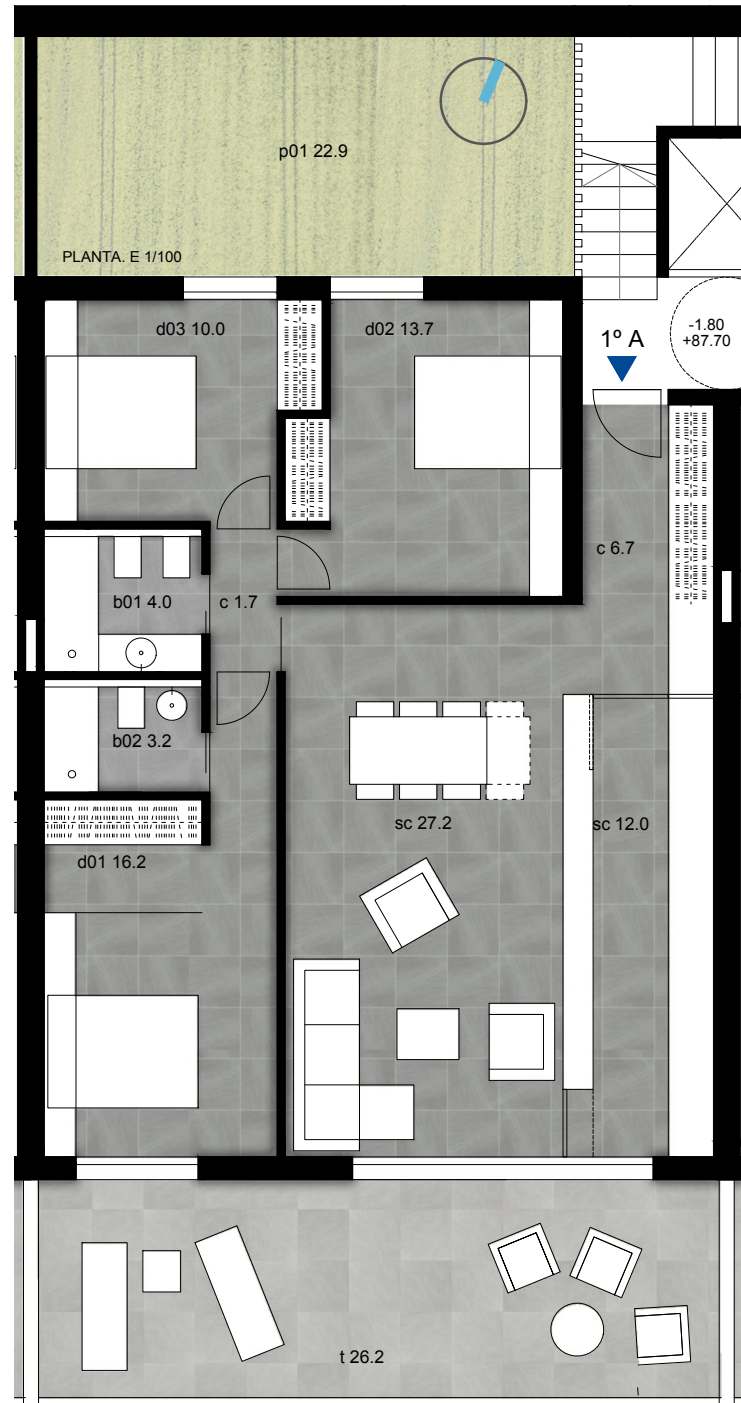



PLANTA PRIMERA. E 1/250

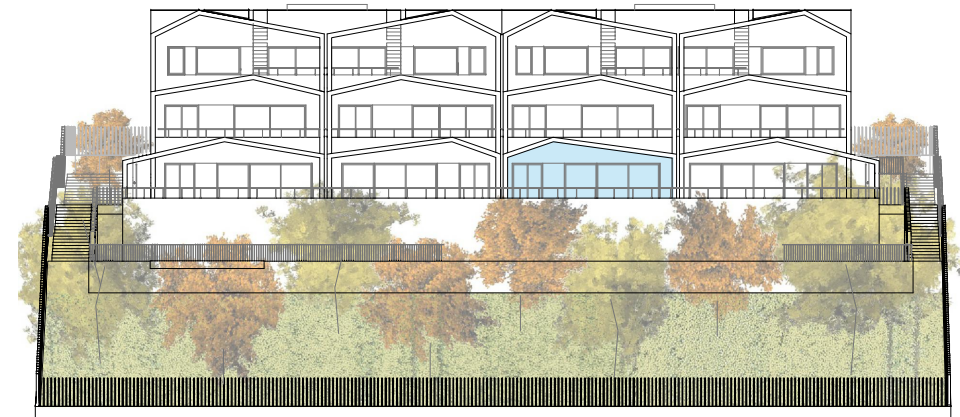

ALZADO SUR. E 1/400



VIVIENDAS TIPO A1 - VIVIENDA 3

Superficie útil vivienda	94.70 m ²
Superficie útil terraza	26.20 m ²
Superficie útil patio	22.90 m ²
Superficie construida vivienda Sin zona común	108.15 m ²
Superficie construida vivienda Con zona común	120.53 m ²
Superficie parcela Suelo	2414 m ²

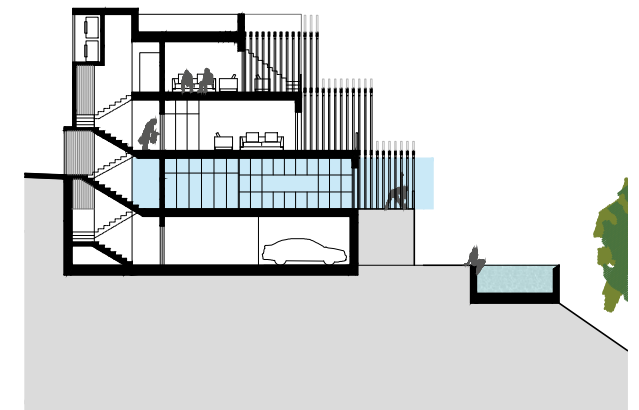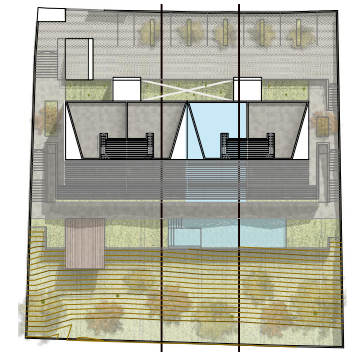


VIVIENDAS TIPO A- VIVIENDA 4


Superficie útil vivienda	94.6 m ²
Superficie útil terraza	26.3 m ²
Superficie útil patio	23.0 m ²
Superficie construida vivienda Sin zona común	109.6 m ²
Superficie construida vivienda Con zona común	122.15 m ²
Superficie parcela Suelo	2414 m ²

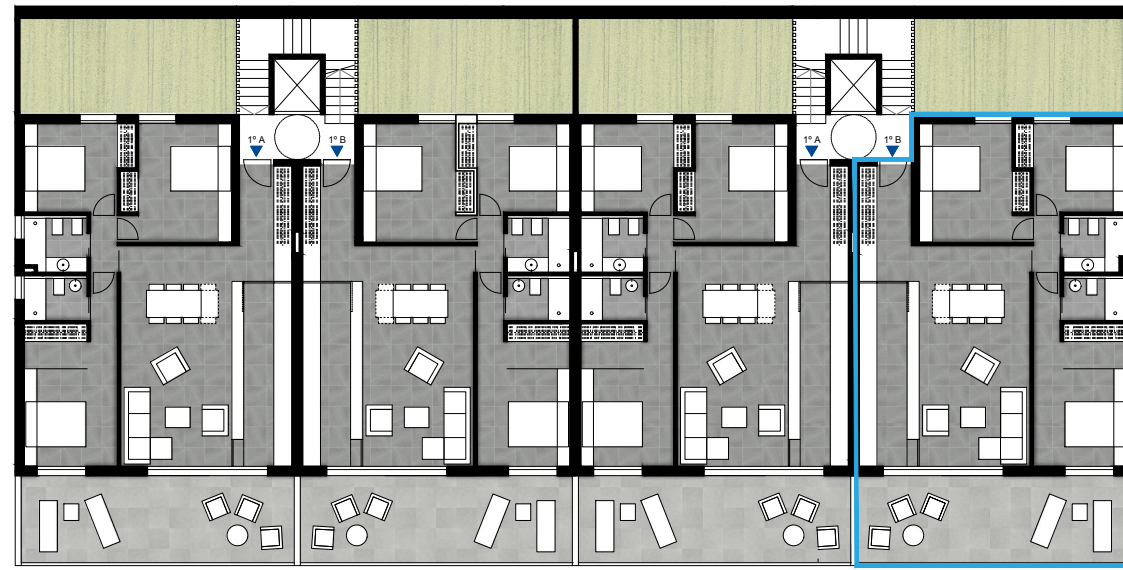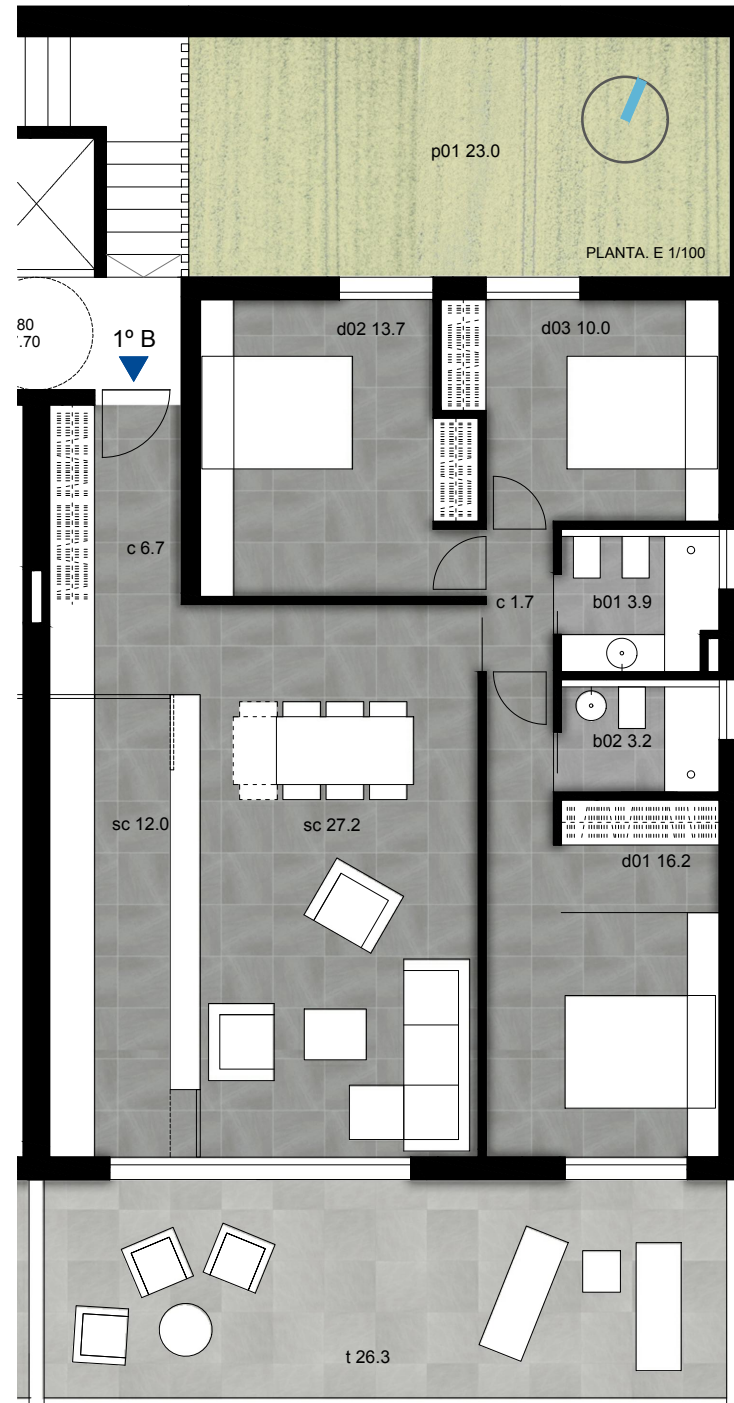

PLANTA PRIMERA. E 1/250

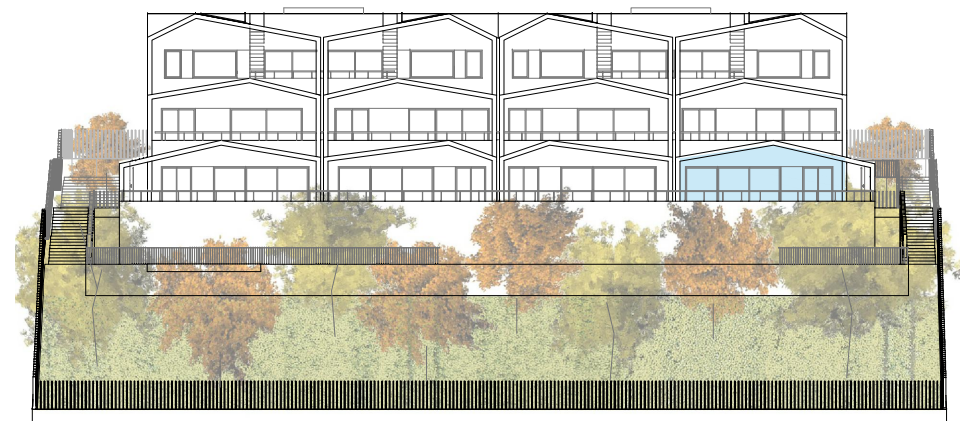

ALZADO SUR. E 1/400


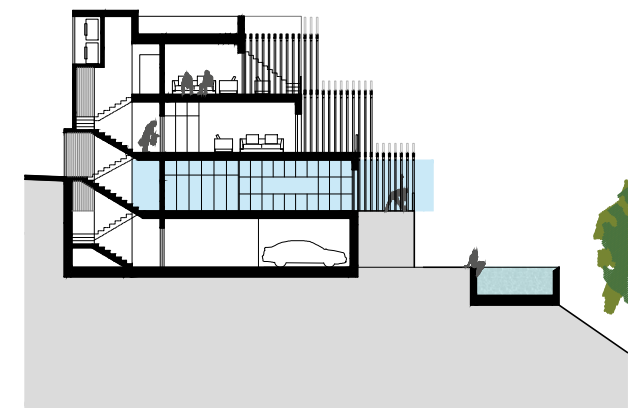


SECCIÓN E 1/400


Documento redactado en base al anteproyecto de la promoción, su validez queda sujeta a los órganos de gobierno de la cooperativa de viviendas. Promoción en fase de proyecto de construcción. Documento informativo sin valor contractual, sujeto a modificaciones por imposiciones de la cooperativa, la administración y/o la dirección facultativa de las obras. El presente documento no se considera una oferta de venta, sino de incorporación a una actividad empresarial de construcción de viviendas cuyos resultados económicos se imputarán a los socios de la cooperativa.

VIVIENDAS TIPO B - VIVIENDA 5


Superficie útil vivienda	69.50 m ²
Superficie útil terraza	26.30 m ²
Superficie construida vivienda Sin zona común	81.40 m ²
Superficie construida vivienda Con zona común	90.72 m ²
Superficie parcela Suelo	2414 m ²

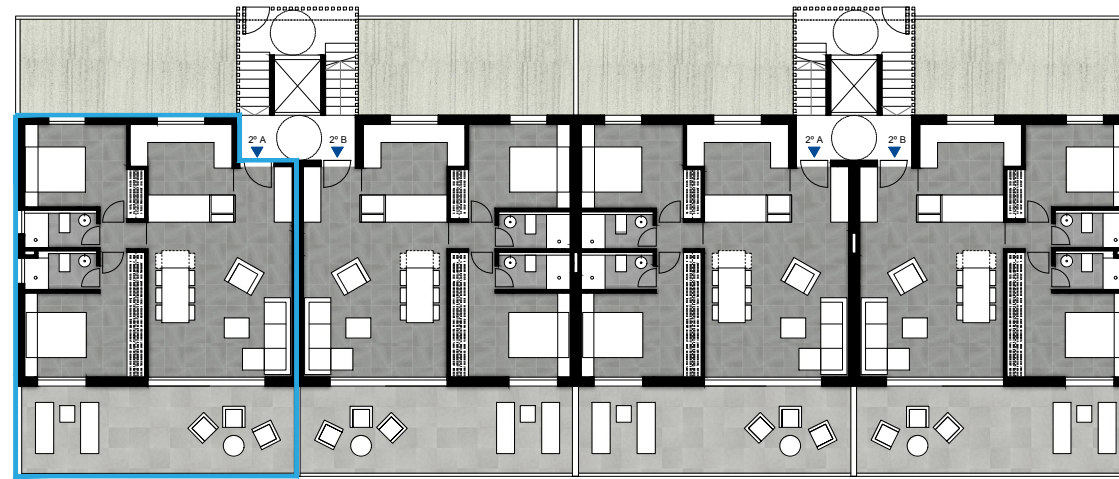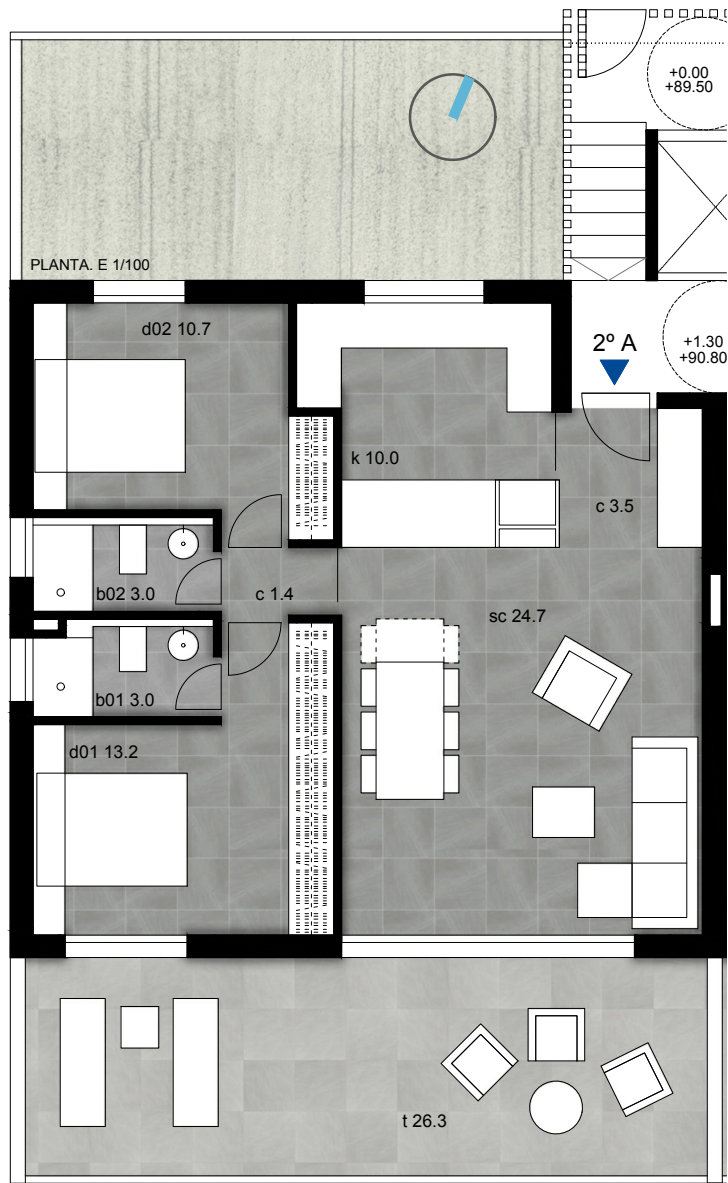

PLANTA SEGUNDA. E 1/250

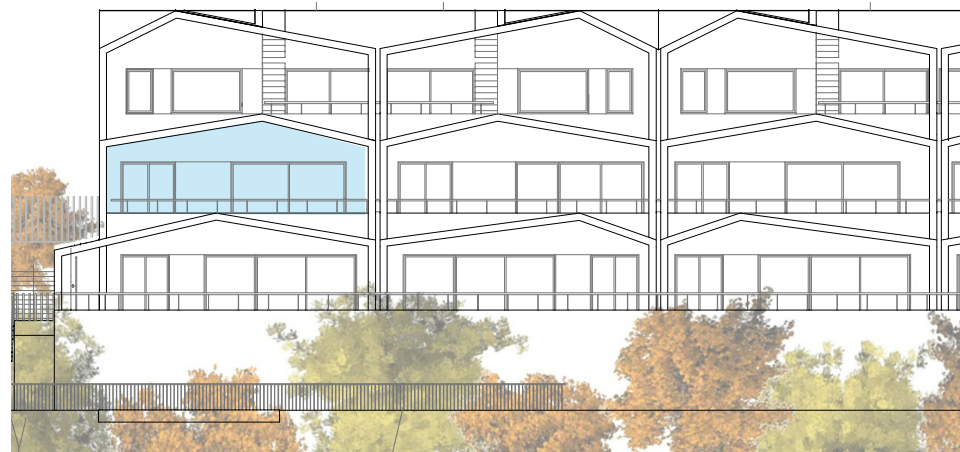

ALZADO SUR. E 1/400

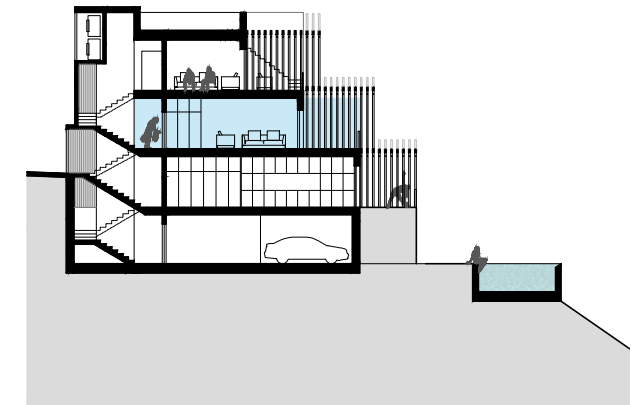

SECCIÓN. E 1/400


Documento redactado en base al anteproyecto de la promoción, su validez queda sujeta a los órganos de gobierno de la cooperativa de viviendas. Promoción en fase de proyecto de construcción. Documento informativo sin valor contractual, sujeto a modificaciones por imposiciones de la cooperativa, la administración y/o la dirección facultativa de las obras. El presente documento no se considera una oferta de venta, sino de incorporación a una actividad empresarial de construcción de viviendas cuyos resultados económicos se imputarán a los socios de la cooperativa.

VIVIENDAS TIPO B1 - VIVIENDA 6

Superficie útil vivienda	69.60 m ²
Superficie útil terraza	26.20 m ²
Superficie construida vivienda Sin zona común	80.40 m ²
Superficie construida vivienda Con zona común	89.60 m ²
Superficie parcela Suelo	2414 m ²




PLANTA. E 1/100

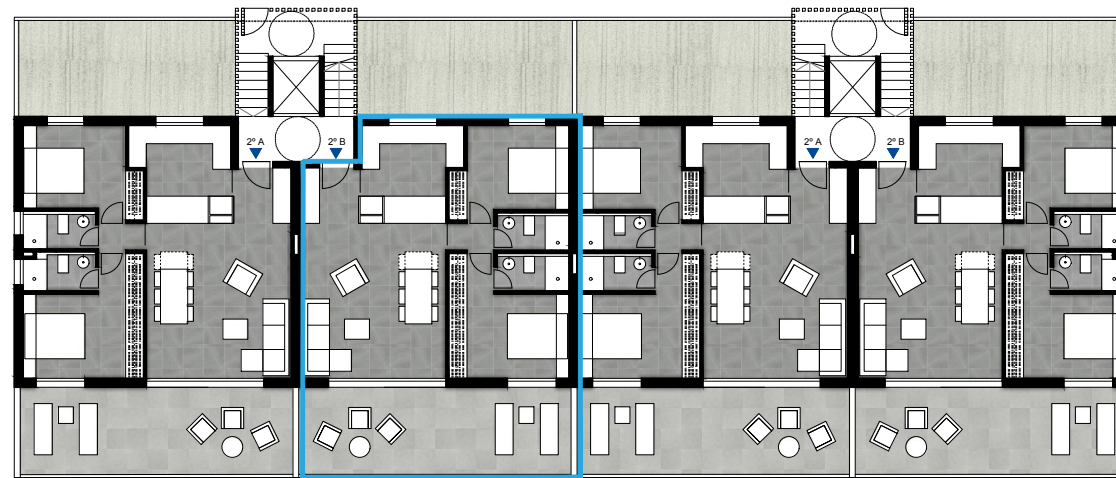

PLANTA SEGUNDA. E 1/250



ALZADO SUR. E 1/400


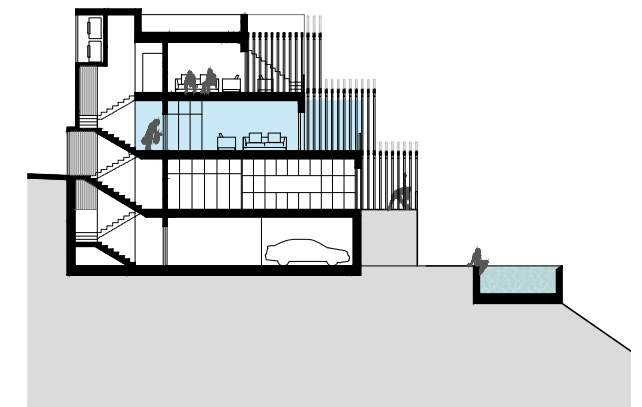


SECCIÓN. E 1/400


Documento redactado en base al anteproyecto de la promoción, su validez queda sujeta a los órganos de gobierno de la cooperativa de viviendas. Promoción en fase de proyecto de construcción. Documento informativo sin valor contractual, sujeto a modificaciones por imposiciones de la cooperativa, la administración y/o la dirección facultativa de las obras. El presente documento no se considera una oferta de venta, sino de incorporación a una actividad empresarial de construcción de viviendas cuyos resultados económicos se imputarán a los socios de la cooperativa.

VIVIENDAS TIPO B1 - VIVIENDA 7


Superficie útil vivienda	69.60 m ²
Superficie útil terraza	26.20 m ²
Superficie construida vivienda Sin zona común	80.40 m ²
Superficie construida vivienda Con zona común	89.60 m ²
Superficie parcela Suelo	2414 m ²

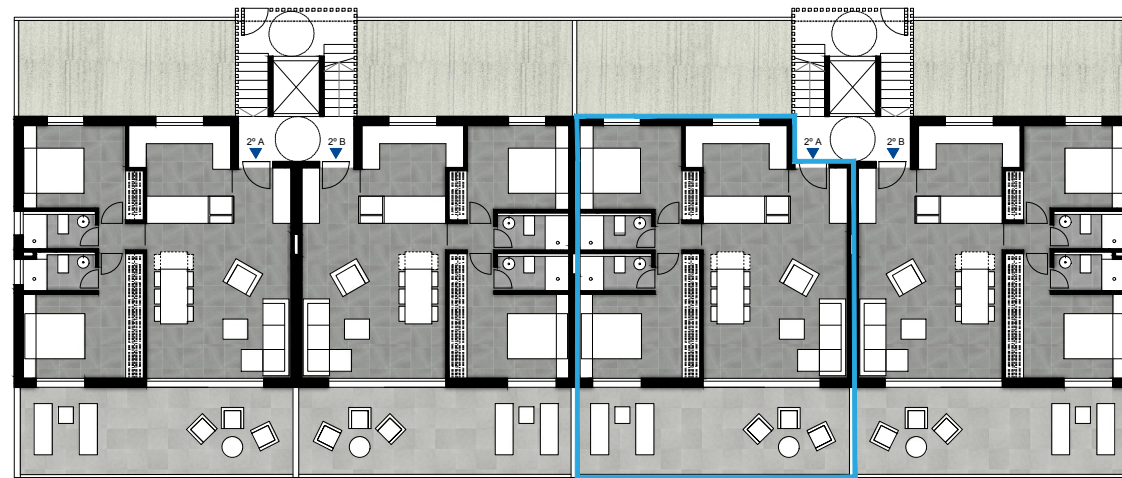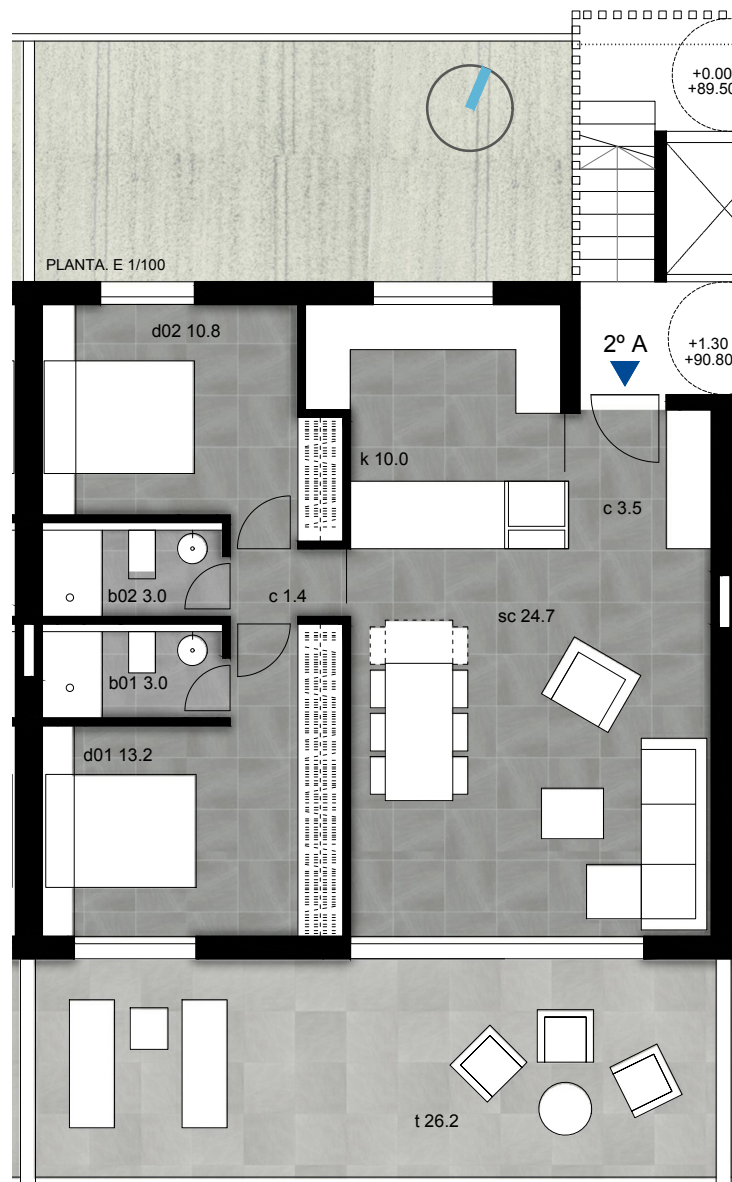

PLANTA SEGUNDA. E 1/250

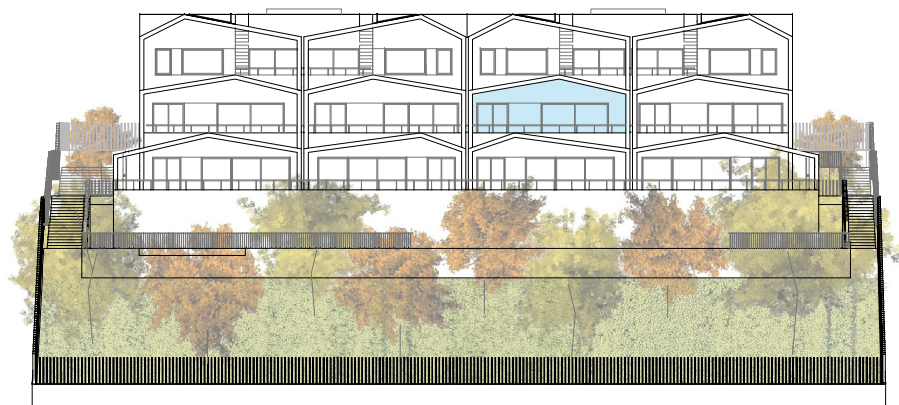

ALZADO SUR. E 1/400

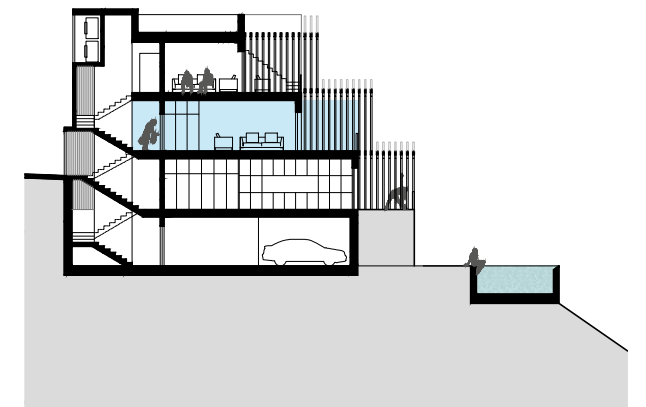


SECCIÓN. E 1/400

Documento redactado en base al anteproyecto de la promoción, su validez queda sujeta a los órganos de gobierno de la cooperativa de viviendas. Promoción en fase de proyecto de construcción. Documento informativo sin valor contractual, sujeto a modificaciones por imposiciones de la cooperativa, la administración y/o la dirección facultativa de las obras. El presente documento no se considera una oferta de venta, sino de incorporación a una actividad empresarial de construcción de viviendas cuyos resultados económicos se imputarán a los socios de la cooperativa.

VIVIENDAS TIPO B - VIVIENDA 8


Superficie útil vivienda	69.50 m ²
Superficie útil terraza	26.30 m ²
Superficie construida vivienda Sin zona común	81.40 m ²
Superficie construida vivienda Con zona común	90.72 m ²
Superficie parcela Suelo	2414 m ²

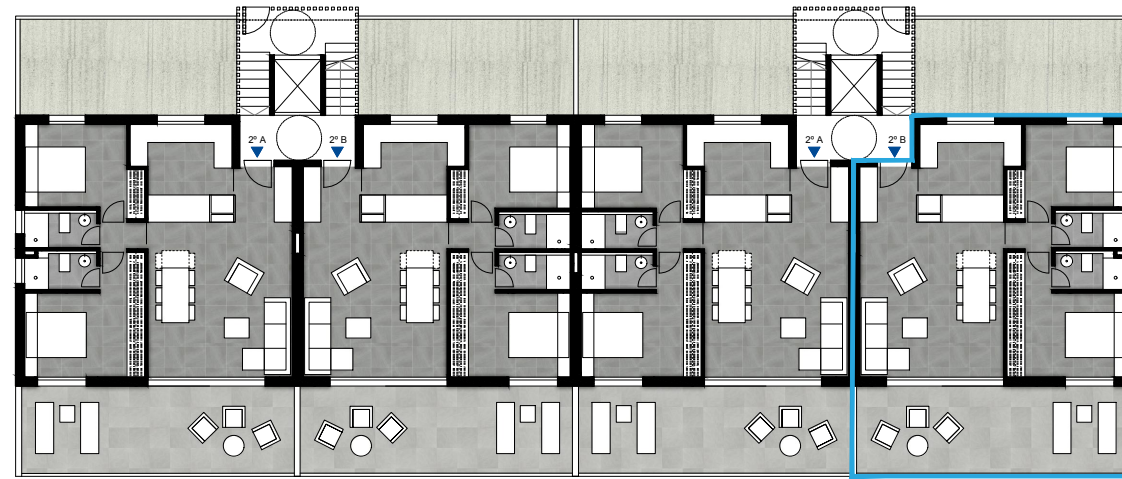

PLANTA SEGUNDA. E 1/250




ALZADO SUR. E 1/400


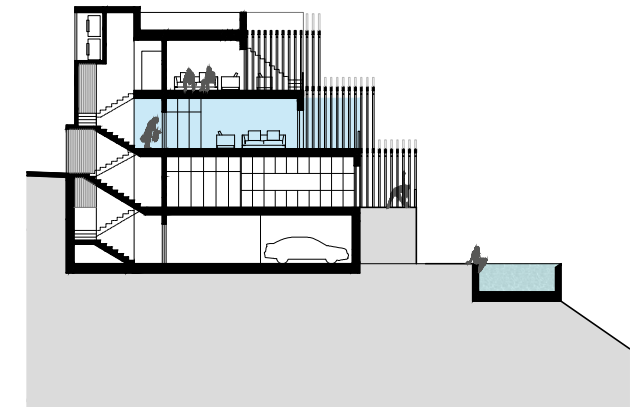


SECCIÓN. E 1/400


Documento redactado en base al anteproyecto de la promoción, su validez queda sujeta a los órganos de gobierno de la cooperativa de viviendas. Promoción en fase de proyecto de construcción. Documento informativo sin valor contractual, sujeto a modificaciones por imposiciones de la cooperativa, la administración y/o la dirección facultativa de las obras. El presente documento no se considera una oferta de venta, sino de incorporación a una actividad empresarial de construcción de viviendas cuyos resultados económicos se imputarán a los socios de la cooperativa.

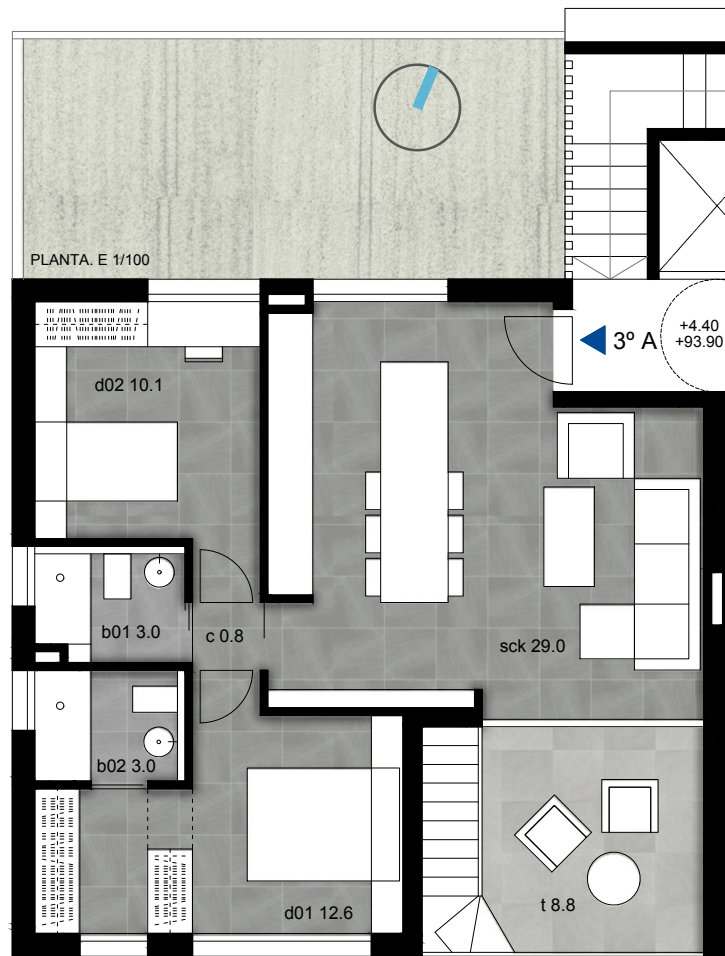

PLANTA DE TERRAZA EN CUBIERTA. E 1/100

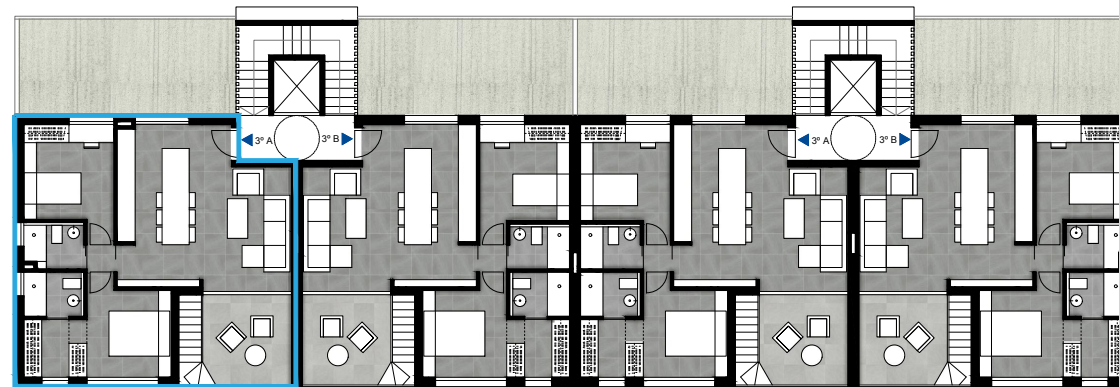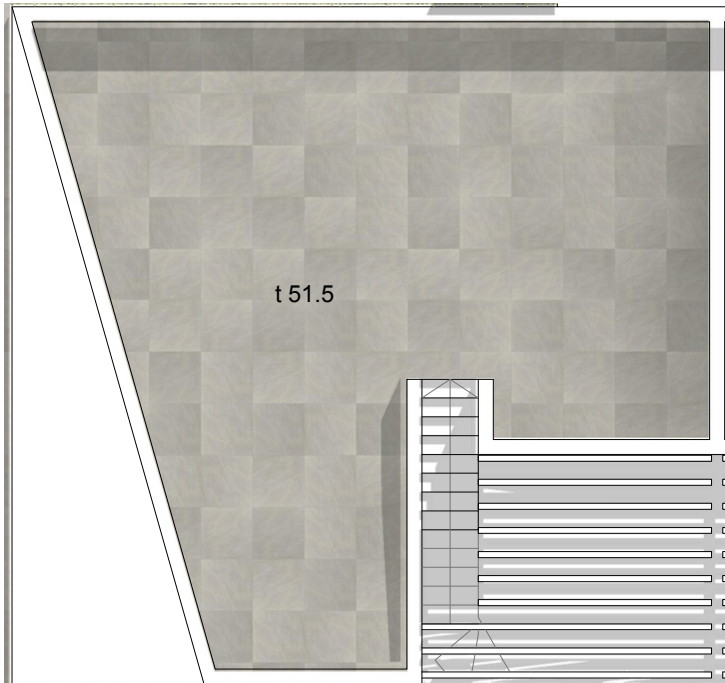


PLANTA ÁTICO. E 1/250

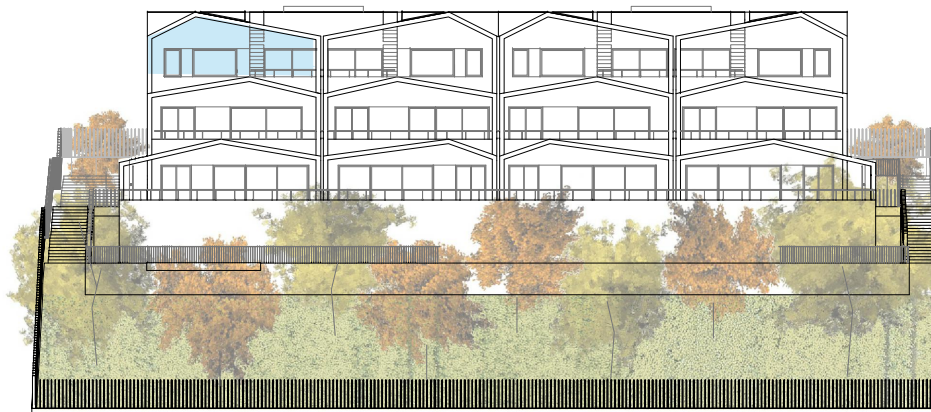

ALZADO SUR. E 1/400

VIVIENDAS TIPO C - VIVIENDA 9

Superficie útil vivienda	58.50 m ²
Superficie útil terraza	60.30 m ²
Superficie construida vivienda Sin zona común	69.50 m ²
Superficie construida vivienda Con zona común	77.45 m ²
Superficie parcela Suelo	2414 m ²


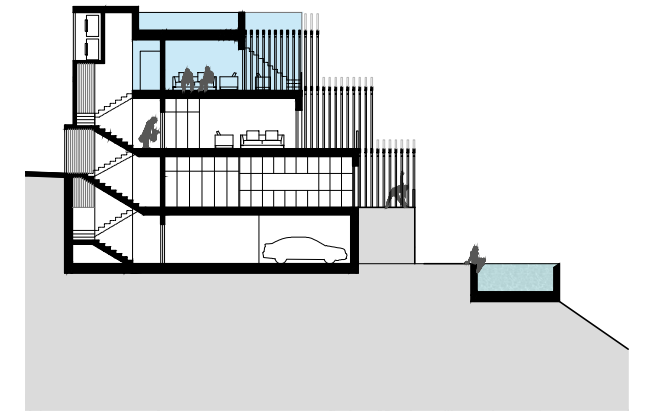


SECCIÓN. E 1/400

Documento redactado en base al anteproyecto de la promoción, su validez queda sujeta a los órganos de gobierno de la cooperativa de viviendas. Promoción en fase de proyecto de construcción. Documento informativo sin valor contractual, sujeto a modificaciones por imposiciones de la cooperativa, la administración y/o la dirección facultativa de las obras. El presente documento no se considera una oferta de venta, sino de incorporación a una actividad empresarial de construcción de viviendas cuyos resultados económicos se imputarán a los socios de la cooperativa.





PLANTA DE TERRAZA EN CUBIERTA. E 1/100

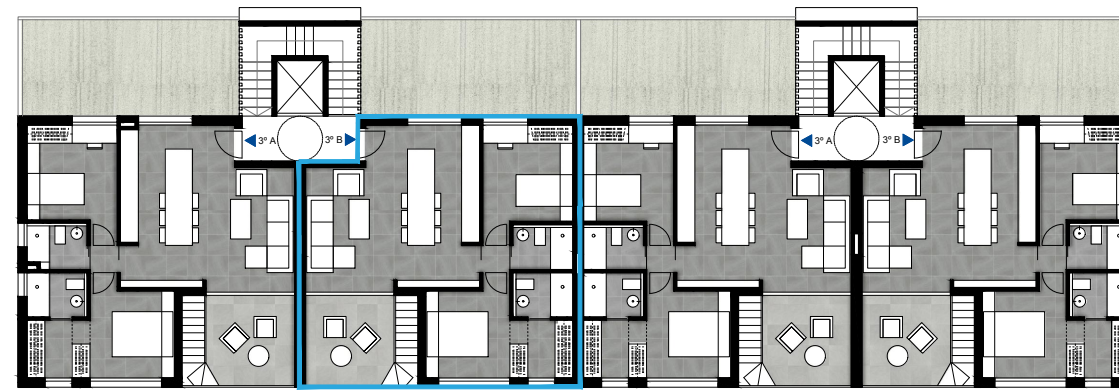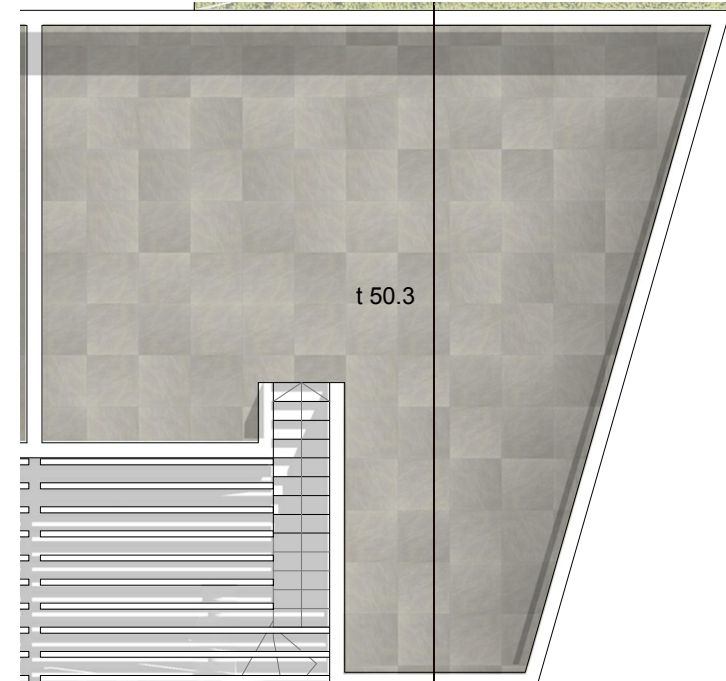


PLANTA ÁTICO. E 1/250

VIVIENDAS TIPO C1 - VIVIENDA 10

Superficie útil vivienda	58.60 m ²
Superficie útil terraza	59.10 m ²
Superficie construida vivienda Sin zona común	68.40 m ²
Superficie construida vivienda Con zona común	76.20 m ²
Superficie parcela Suelo	2414 m ²

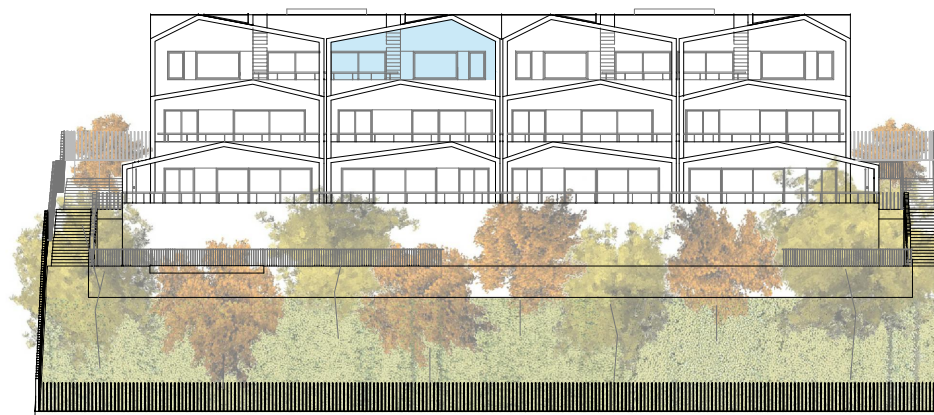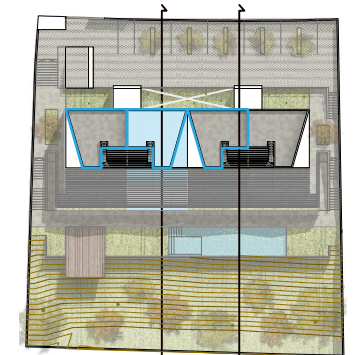


ALZADO SUR. E 1/400


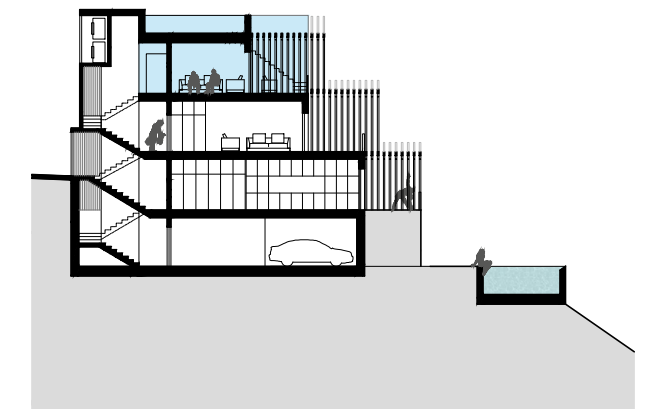


SECCIÓN. E 1/400

Documento redactado en base al anteproyecto de la promoción, su validez queda sujeta a los órganos de gobierno de la cooperativa de viviendas. Promoción en fase de proyecto de construcción. Documento informativo sin valor contractual, sujeto a modificaciones por imposiciones de la cooperativa, la administración y/o la dirección facultativa de las obras. El presente documento no se considera una oferta de venta, sino de incorporación a una actividad empresarial de construcción de viviendas cuyos resultados económicos se imputarán a los socios de la cooperativa.

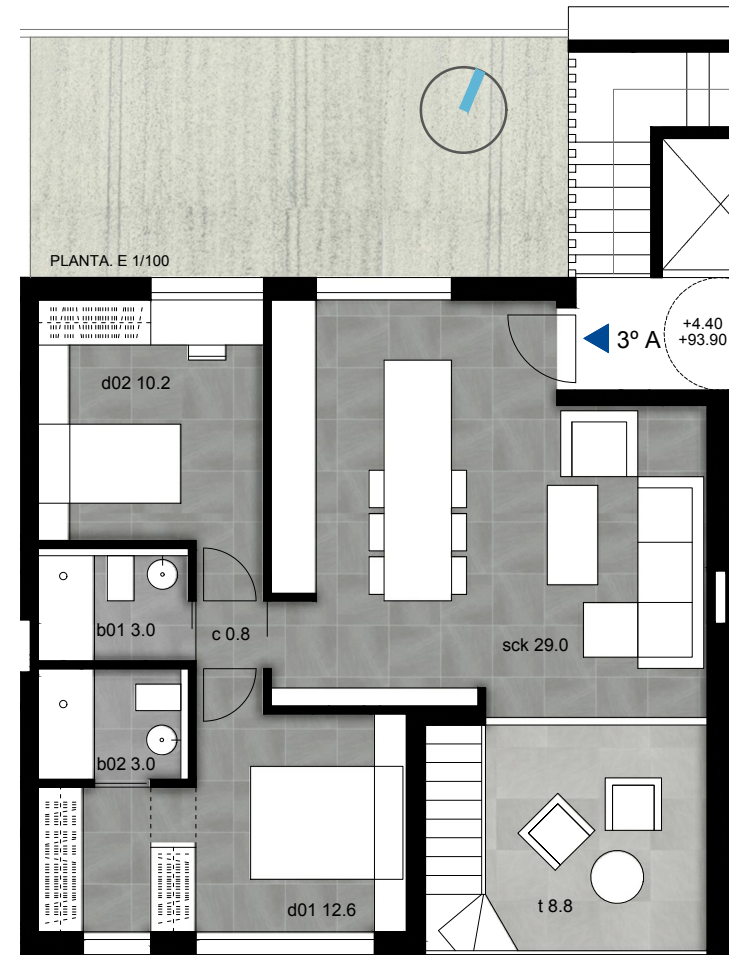



PLANTA DE TERRAZA EN CUBIERTA. E 1/100

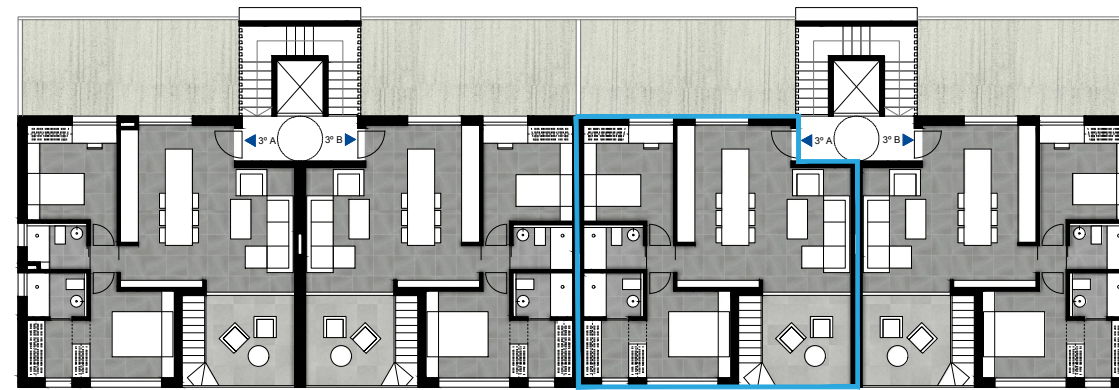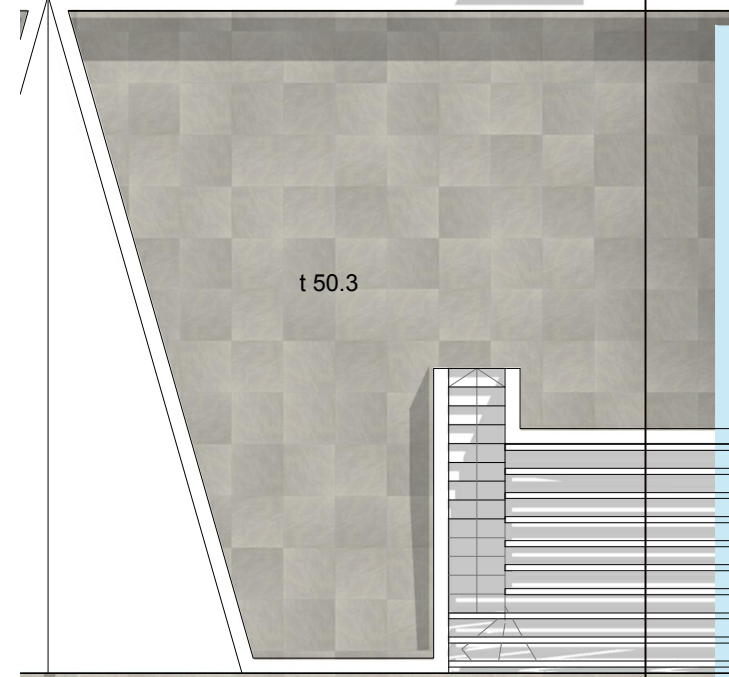


PLANTA ÁTICO. E 1/250

VIVIENDAS TIPO C1 - VIVIENDA 11

Superficie útil vivienda	58.60 m ²
Superficie útil terraza	59.10 m ²
Superficie construida vivienda Sin zona común	68.40 m ²
Superficie construida vivienda Con zona común	76.20 m ²
Superficie parcela Suelo	2414 m ²

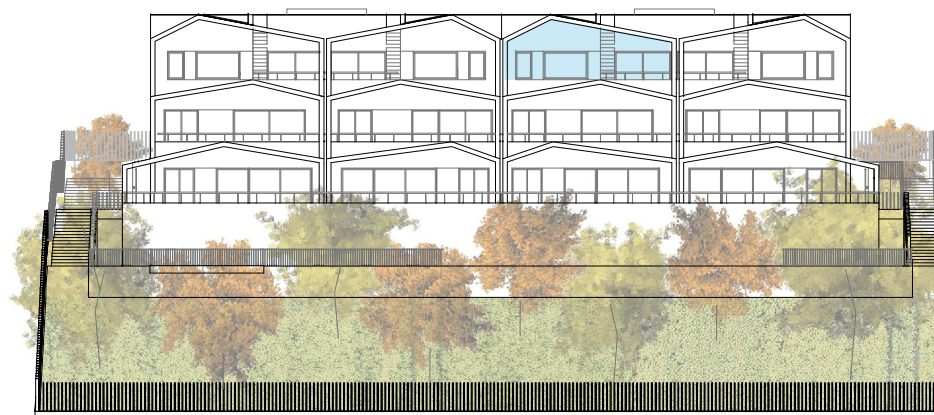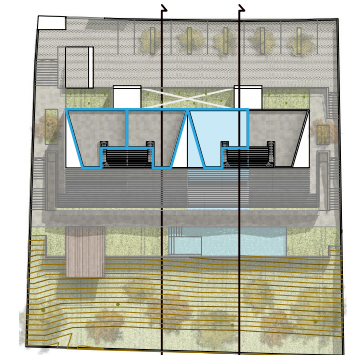

ALZADO SUR. E 1/400


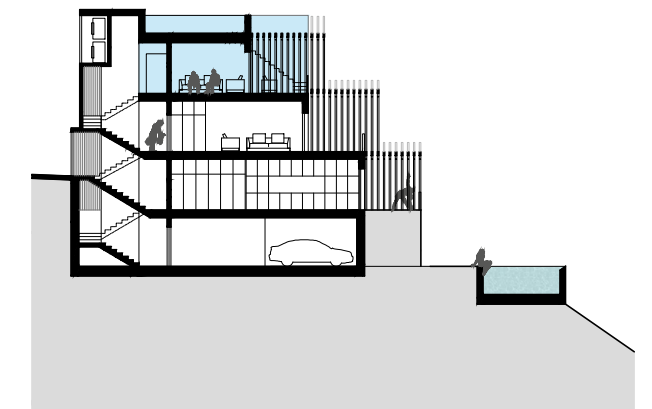


SECCIÓN. E 1/400


Documento redactado en base al anteproyecto de la promoción, su validez queda sujeta a los órganos de gobierno de la cooperativa de viviendas. Promoción en fase de proyecto de construcción. Documento informativo sin valor contractual, sujeto a modificaciones por imposiciones de la cooperativa, la administración y/o la dirección facultativa de las obras. El presente documento no se considera una oferta de venta, sino de incorporación a una actividad empresarial de construcción de viviendas cuyos resultados económicos se imputarán a los socios de la cooperativa.




PLANTA DE TERRAZA EN CUBIERTA. E 1/100

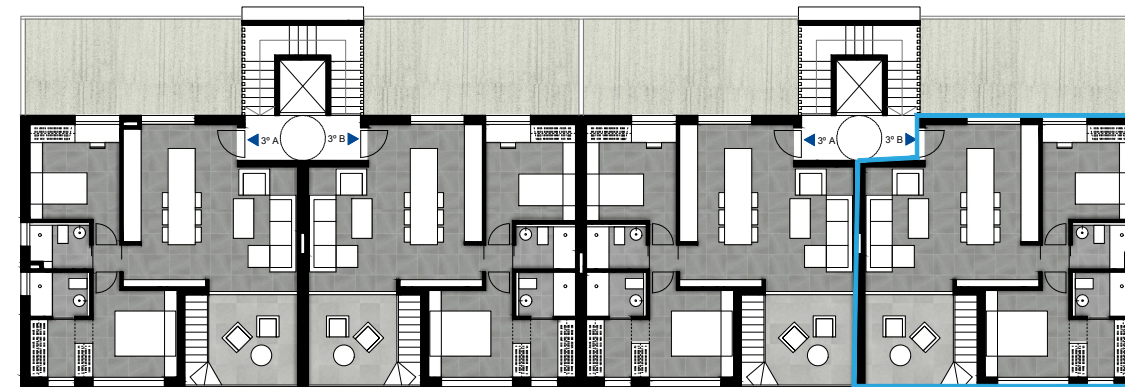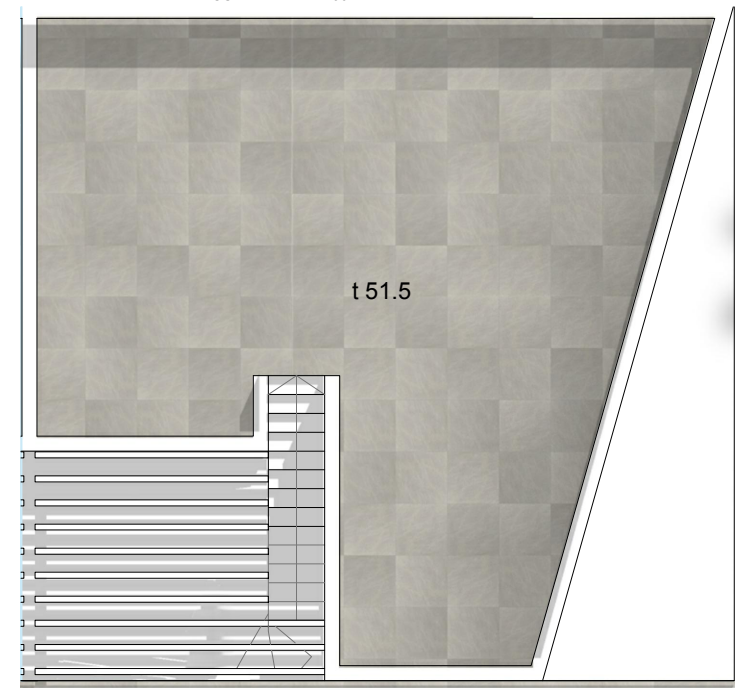

PLANTA ÁTICO. E 1/250

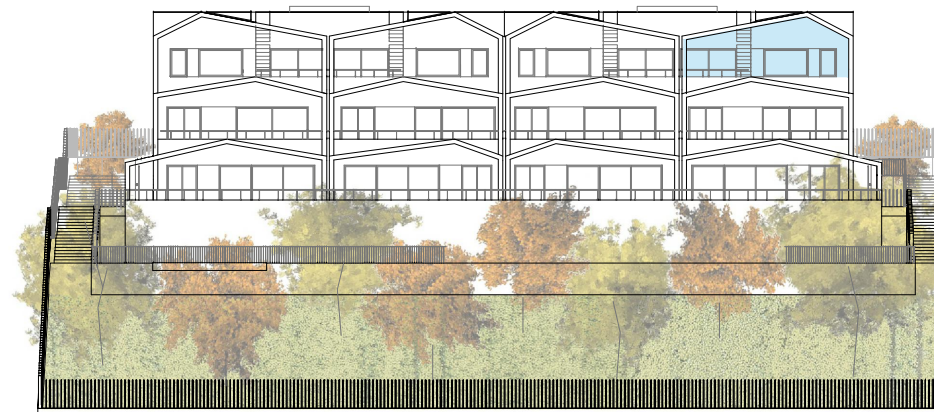

ALZADO SUR. E 1/400

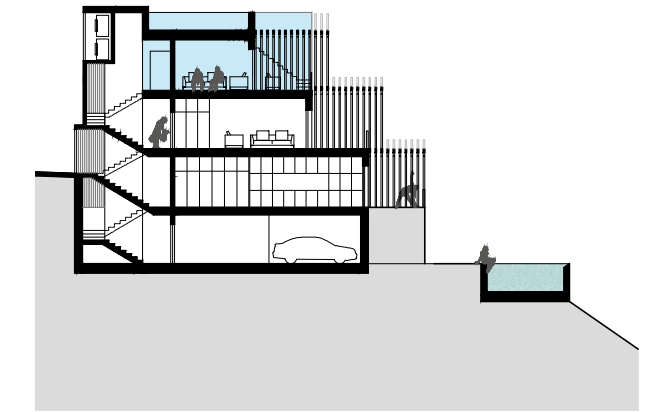

SECCIÓN. E 1/400

VIVIENDAS TIPO C - VIVIENDA 12

Superficie útil vivienda	58.50 m ²
Superficie útil terraza	60.30 m ²
Superficie construida vivienda Sin zona común	69.50 m ²
Superficie construida vivienda Con zona común	77.45 m ²
Superficie parcela Suelo	2414 m ²

Documento redactado en base al anteproyecto de la promoción, su validez queda sujeta a los órganos de gobierno de la cooperativa de viviendas. Promoción en fase de proyecto de construcción. Documento informativo sin valor contractual, sujeto a modificaciones por imposiciones de la cooperativa, la administración y/o la dirección facultativa de las obras. El presente documento no se considera una oferta de venta, sino de incorporación a una actividad empresarial de construcción de viviendas cuyos resultados económicos se imputarán a los socios de la cooperativa.